


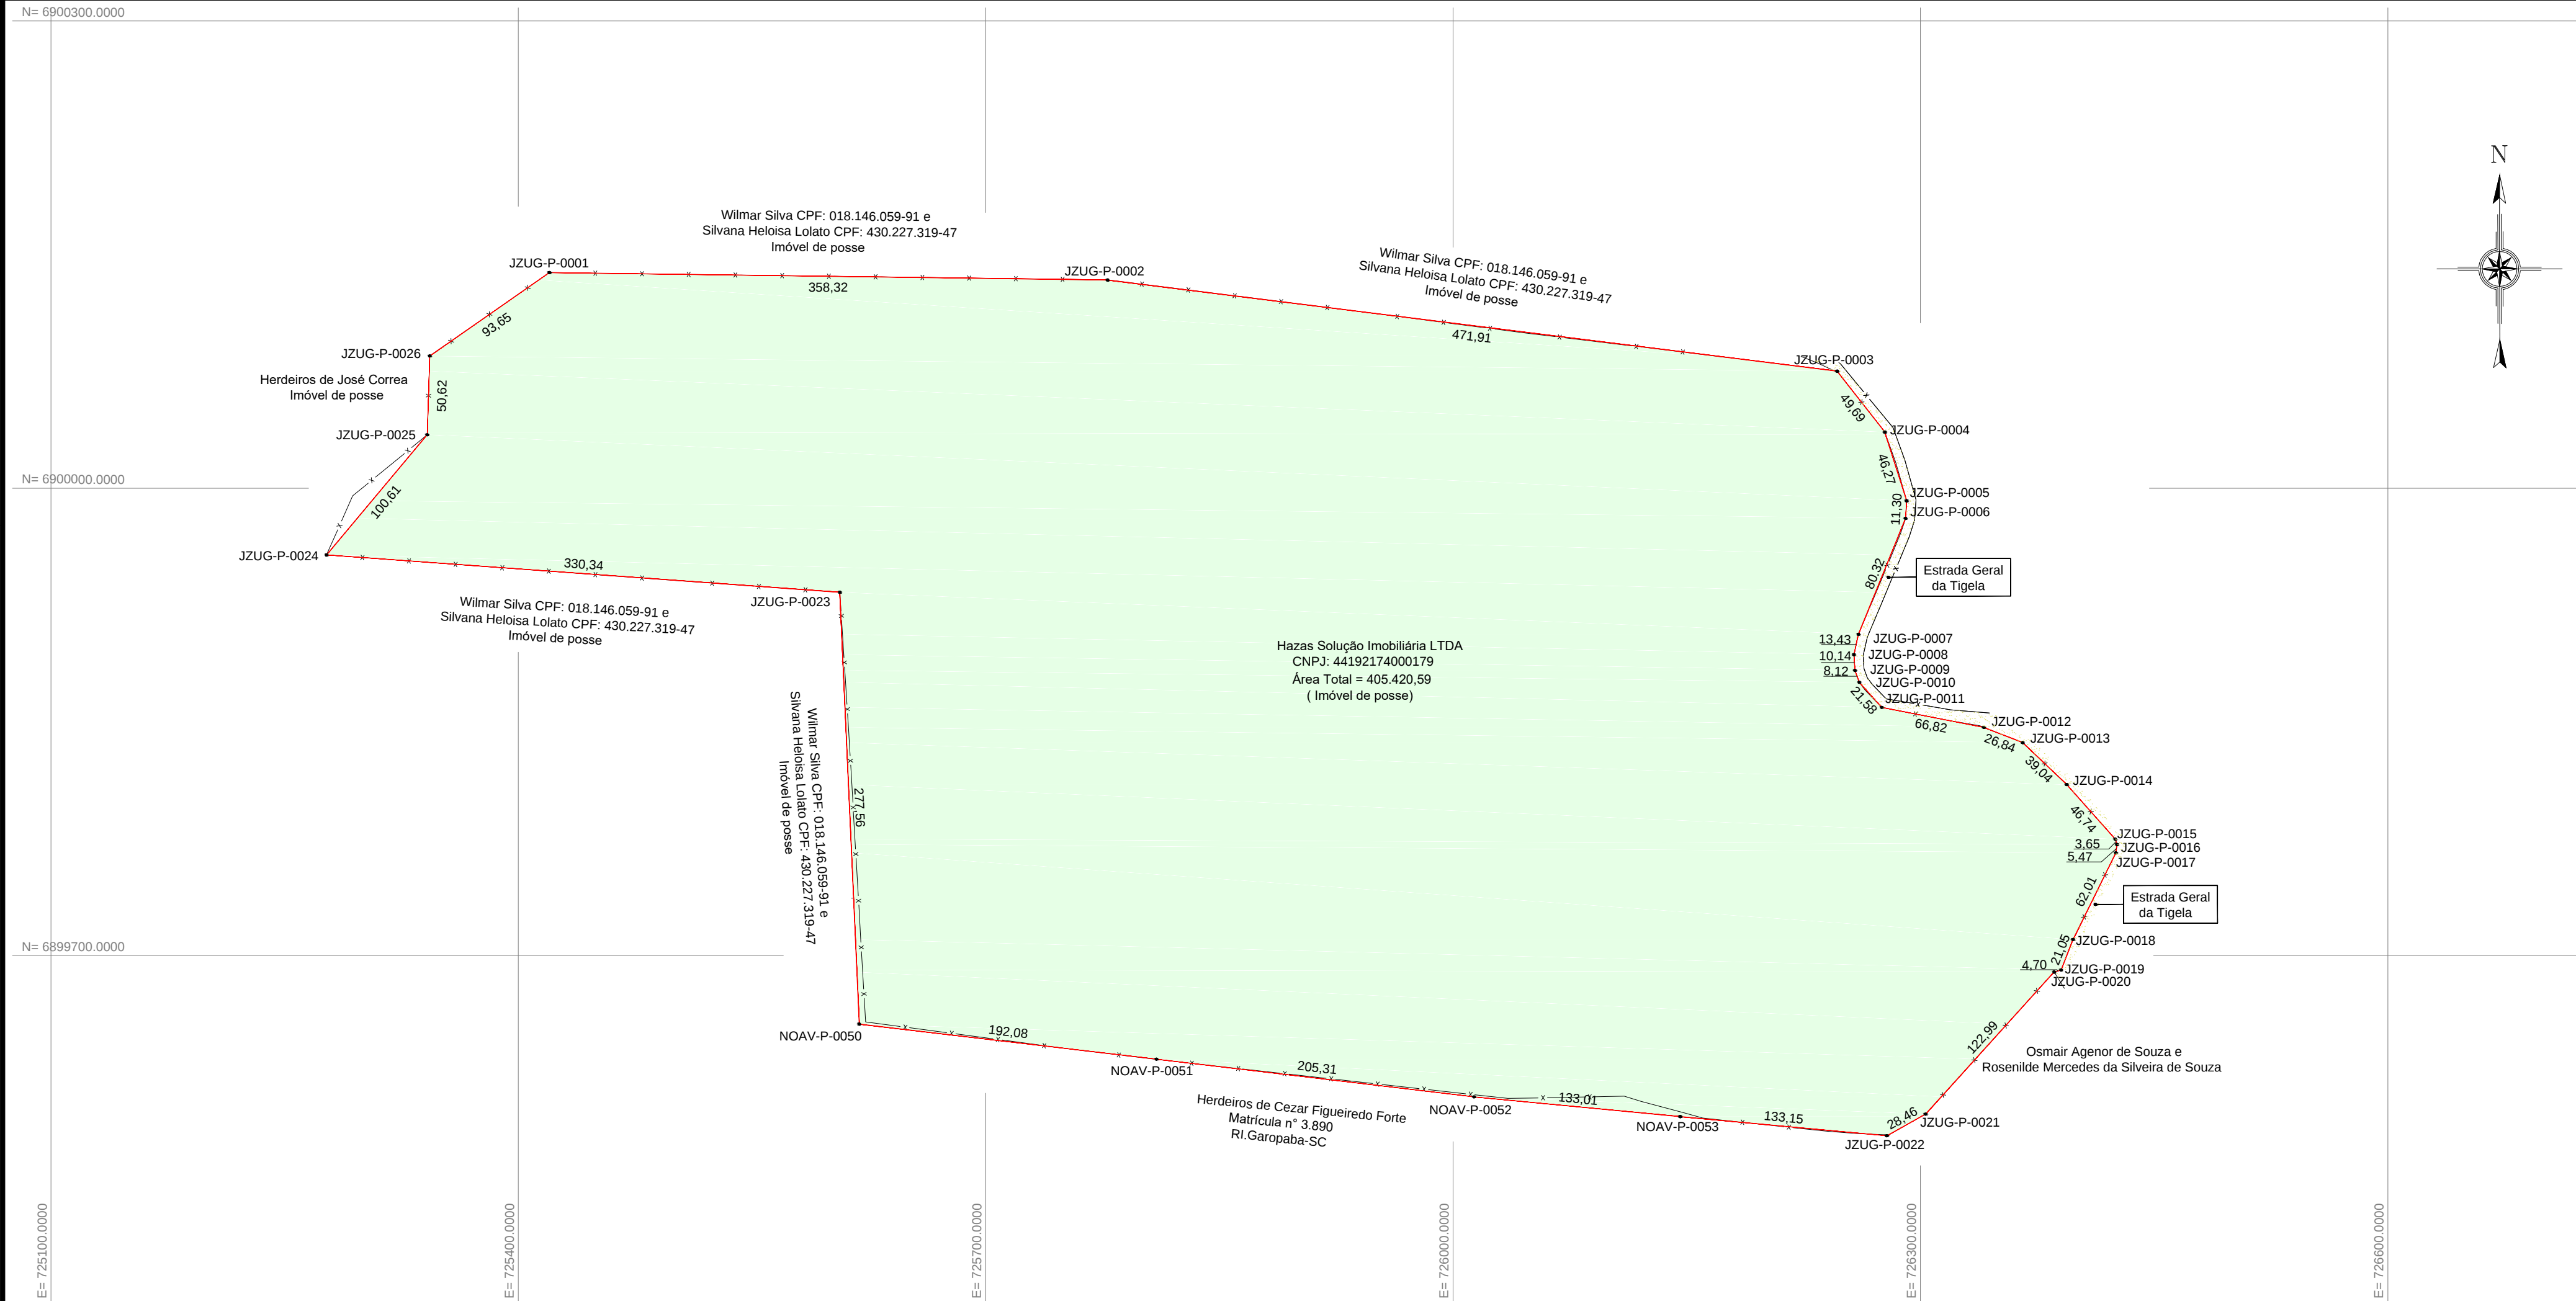

QUADRO DE COORDENADAS DOS VÉRTICES - ÁREA TOTAL = 405.420,59m²									
PONTO	ALINHAMENTO	DISTANCIA	AZIMUTE	X	Y	Latitude	Longitude		
JZUG-P-0001	JZUG-P-0001-JZUG-P-0002	358,32	90°46'00"	725419,9700	6900138,4770	28°00'17,58075" S	48°42'27,29717" O		
JZUG-P-0002	JZUG-P-0002-JZUG-P-0003	471,91	97°07'17"	725778,2615	6900133,6823	28°00'17,51758" S	48°42'14,18528" O		
JZUG-P-0003	JZUG-P-0003-JZUG-P-0004	49,69	141°56'50"	726246,5328	6900075,1787	28°00'19,13073" S	48°41'57,01261" O		
JZUG-P-0004	JZUG-P-0004-JZUG-P-0005	46,27	162°23'39"	726277,1640	6900036,0470	28°00'20,38265" S	48°41'55,86491" O		
JZUG-P-0005	JZUG-P-0005-JZUG-P-0006	11,30	183°27'53"	726291,1590	6899991,9450	28°00'21,80615" S	48°41'55,32244" O		
JZUG-P-0006	JZUG-P-0006-JZUG-P-0007	80,32	202°08'07"	726290,4760	6899980,6640	28°00'22,17288" S	48°41'55,33964" O		
JZUG-P-0007	JZUG-P-0007-JZUG-P-0008	13,43	192°22'24"	726260,2110	6899906,2620	28°00'24,60740" S	48°41'56,39557" O		
JZUG-P-0008	JZUG-P-0008-JZUG-P-0009	10,14	176°30'36"	726257,3330	6899893,1430	28°00'25,03516" S	48°41'56,49181" O		
JZUG-P-0009	JZUG-P-0009-JZUG-P-0010	8,12	159°50'55"	726257,9500	6899883,0260	28°00'25,36330" S	48°41'56,46225" O		
JZUG-P-0010	JZUG-P-0010-JZUG-P-0011	21,58	138°10'29"	726260,7470	6899875,4040	28°00'25,60909" S	48°41'56,35466" O		
JZUG-P-0011	JZUG-P-0011-JZUG-P-0012	66,82	101°06'12"	726275,1360	6899859,3250	28°00'26,12239" S	48°41'55,81711" O		
JZUG-P-0012	JZUG-P-0012-JZUG-P-0013	26,84	111°20'59"	726340,7038	6899846,4570	28°00'26,50006" S	48°41'53,40929" O		
JZUG-P-0013	JZUG-P-0013-JZUG-P-0014	39,04	133°40'17"	726365,7060	6899836,6840	28°00'26,80208" S	48°41'52,48779" O		
JZUG-P-0014	JZUG-P-0014-JZUG-P-0015	46,74	138°24'46"	726393,9420	6899809,7280	28°00'27,66008" S	48°41'51,43609" O		
JZUG-P-0015	JZUG-P-0015-JZUG-P-0016	3,65	161°11'52"	726424,9680	6899774,7670	28°00'28,77631" S	48°41'50,27679" O		
JZUG-P-0016	JZUG-P-0016-JZUG-P-0017	5,47	187°20'22"	726426,1450	6899771,3100	28°00'28,88784" S	48°41'50,23134" O		
JZUG-P-0017	JZUG-P-0017-JZUG-P-0018	62,01	206°17'55"	726425,4460	6899765,8830	28°00'29,06450" S	48°41'50,25316" O		
JZUG-P-0018	JZUG-P-0018-JZUG-P-0019	21,05	201°23'13"	726397,9715	6899710,2892	28°00'30,88658" S	48°41'51,21997" O		
JZUG-P-0019	JZUG-P-0019-JZUG-P-0020	4,70	253°33'57"	726390,2950	6899690,6880	28°00'31,52777" S	48°41'51,48730" O		
JZUG-P-0020	JZUG-P-0020-JZUG-P-0021	122,99	222°08'12"	726385,7860	6899689,3580	28°00'31,57372" S	48°41'51,65135" O		
JZUG-P-0021	JZUG-P-0021-JZUG-P-0022	28,46	240°46'00"	726303,2710	6899598,1540	28°00'34,58587" S	48°41'54,60739" O		
JZUG-P-0022	JZUG-P-0022-NOAV-P-0053	133,15	275°17'25"	726278,4358	6899584,2551	28°00'35,05242" S	48°41'55,50645" O		
NOAV-P-0053	NOAV-P-0053-NOAV-P-0052	133,01	275°29'16"	726145,8490	6899596,5320	28°00'34,73499" S	48°42'00,36599" O		
NOAV-P-0052	NOAV-P-0052-NOAV-P-0051	205,31	276°46'08"	726013,4490	6899609,2520	28°00'34,40301" S	48°42'05,21900" O		
NOAV-P-0051	NOAV-P-0051-NOAV-P-0050	192,08	276°43'03"	725809,5750	6899633,4500	28°00'33,74199" S	48°42'12,69499" O		
NOAV-P-0050	NOAV-P-0050-JZUG-P-0023	277,56	357°25'52"	725618,8143	6899655,9185	28°00'33,12900" S	48°42'19,68998" O		
JZUG-P-0023	JZUG-P-0023-JZUG-P-0024	330,34	274°10'02"	725606,3740	6899933,1960	28°00'24,13283" S	48°42'20,33602" O		
JZUG-P-0024	JZUG-P-0024-JZUG-P-0025	100,61	39°57'11"	725276,9040	6899957,2020	28°00'23,55443" S	48°42'32,40685" O		
JZUG-P-0025	JZUG-P-0025-JZUG-P-0026	50,62	1°50'47"	725341,5130	6900034,3280	28°00'21,01057" S	48°42'30,09603" O		
JZUG-P-0026	JZUG-P-0026-JZUG-P-0001	93,65	55°07'06"	725343,1440	6900084,9190	28°00'19,36677" S	48°42'30,07114" O		

CONVENÇÕES:

— ESTREMA DE ÁREA — JZUG VÉRTICE DE ESTREMA —x— CERCA — RUA S/ PAVIMENTAÇÃO

hazas

topografia

Levantamento Planimétrico Georreferenciado

Estrada Geral da Tigela, s/n,
Tigela, Paulo Lopes -SC

Jeferson Pereira Martins - CFT/SC: 10203360990

Hazas Solução Imobiliária LTDA - CNPJ: 44192174000179

DATA

Setembro de 2023

DATUM

SIRGAS 2000

ESCALA

1:3000

ÁREA TOTAL

405.420,59m²

FOLHA

01/01